


座標求積表

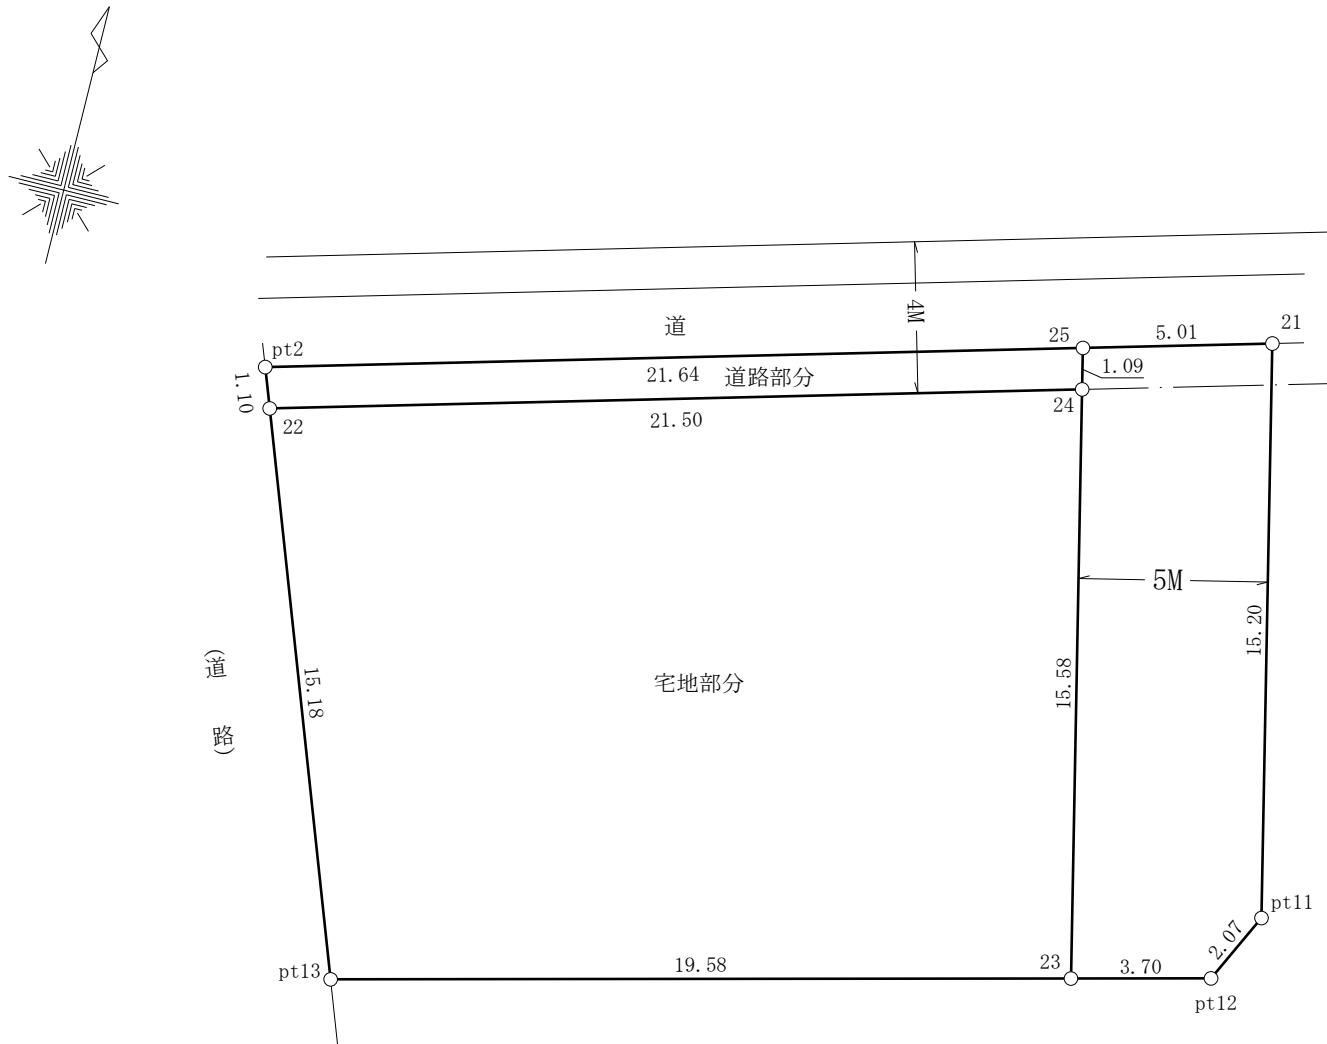

地番	宅地部分		
測点	Xn	Yn	(Xn+1 - Xn-1)Yn
pt13	149584.729	9823.539	-93343.267578
23	149589.488	9842.542	196358.712900
24	149604.679	9839.059	93490.738618
22	149598.990	9818.325	-195875.583750
			倍面積 630.600190
			面積 315.3000950
			地積 315.30 m ²
			坪数 95.37

地番	道路部分		
測点	Xn	Yn	(Xn+1 - Xn-1)Yn
pt2	149600.023	9817.944	-66349.665552
22	149598.990	9818.325	45714.121200
24	149604.679	9839.059	66492.360722
25	149605.748	9838.814	-45809.517984
			倍面積 47.298386
			面積 23.6491930
			地積 23.64 m ²
			坪数 7.15

地番	5m		
測点	Xn	Yn	(Xn+1 - Xn-1)Yn
23	149589.488	9842.542	-140659.767722
pt12	149590.388	9846.137	27273.799490
pt11	149592.258	9847.045	164307.792870
21	149607.074	9843.648	132790.811520
25	149605.748	9838.814	-23563.959530
24	149604.679	9839.059	-159983.099340
			倍面積 165.577288
			面積 82.7886440
			地積 82.78 m ²
			坪数 25.04

合計 421.7379320

※本図は隣接土地所有者との境界確認の立会は行っておりません。
面積及び寸法は相違する可能性があります。

図面名	現況図	縮尺	1/200			
所 在	柏崎市大字安田字古川					
作成年月日	令和7年11月20日					
柏崎市田中27番15-101号						
土地家屋調査士 森山真太郎						
登録新潟第2213号 TEL: 0257-41-5113						