


地番	1789番3、1789番5 ないし1789番17	土地所在図 地積測量図
土地の所在	見附市葛巻一丁目	

求積表

地番	(A) 1789-3			
NO	Xn	Yn	Xn · (Yn+1-Yn-1)	距離
B44	169506.437	36540.584	-979069.180112	3.00
B87	169503.470	36540.138	-151197.095240	3.00
B45	169500.503	36539.692	1768398.747799	11.00
B90	169498.874	36550.571	3687956.500492	11.00
B91	169497.245	36561.450	3688090.553955	11.00
B94	169495.616	36572.330	3319741.134976	8.80
B46	169494.312	36581.036	1811555.206656	3.00
B33	169492.050	36583.018	462713.296500	10.10
B36	169502.122	36583.766	-287645.101034	3.02
B37	169500.349	36581.321	-3458824.121694	18.16
B85	169503.030	36563.360	-4448607.022350	8.37
B38	169504.266	36555.076	-1712501.599398	3.01
B39	169506.669	36553.257	-240021.443304	2.88
B40	169509.528	36553.660	-769742.766648	5.00
B41	169510.270	36548.716	-902303.167210	2.84
B42	169507.453	36548.337	-474959.883306	3.02
B43	169505.649	36545.914	-1314177.296697	5.38
合計			-593.236615	
合計面積			296.6183075	
地積			296.61	m <sup>2</sup>

地番	(B) 1789-5			
NO	Xn	Yn	Xn · (Yn+1-Yn-1)	距離
B74	169551.193	36569.921	-2486637.796538	8.60
B75	169542.667	36568.759	2826784.886891	17.99
B76	169540.237	36586.594	3122931.165540	7.90
K53	169548.124	36587.179	-537298.004956	5.32
K52	169551.894	36583.425	-2926126.586652	13.52
合計			-346.335715	
合計面積			173.1678575	
地積			173.16	m <sup>2</sup>

地番	(C) 1789-6			
NO	Xn	Yn	Xn · (Yn+1-Yn-1)	距離
B75	169542.667	36568.759	-3252676.066395	10.00
B78	169532.757	36567.409	2897823.415401	18.61
B77	169530.245	36585.852	3252437.750325	10.01
B76	169540.237	36586.594	-2897951.271041	17.99
合計			-366.171710	
合計面積			183.0858550	
地積			183.08	m <sup>2</sup>

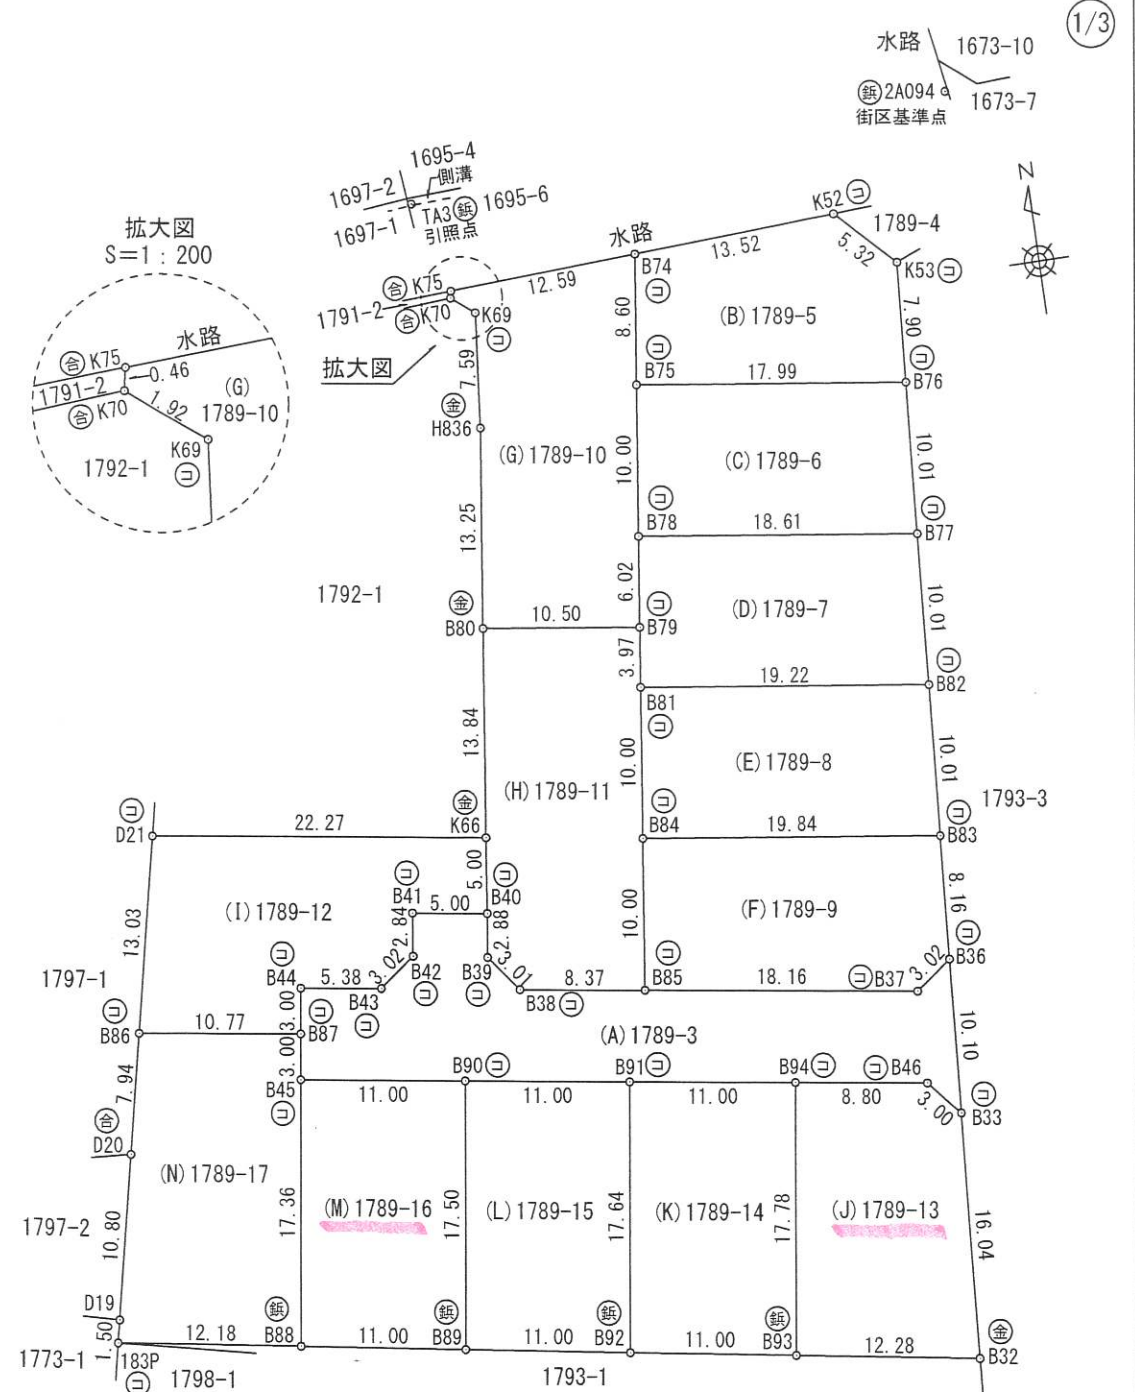

測量年月日 令和7年12月25日

作成者	見附市学校町1丁目14番18号 土地家屋調査士 山田 雅文 (令和8年1月13日作成)	縮尺	1/
-----	---	----	----

申請人	三藤都市開発 株式会社 代表取締役 三藤 良行	縮尺	1/500
-----	----------------------------	----	-------

⊕ 金属標 · ⊙ コンクリート杭 · ⊖ 合成樹脂杭 · 鉄 鉄杭

地番 1789番3、1789番5  
ないし1789番17

土地所在図  
地積測量図

土地の所在

見附市葛巻一丁目

2/3

地番 (D)1789-7				
NO	Xn	Yn	Xn · (Yn+1-Yn-1)	距離
B78	169532.757	36567.409	-3264522.768792	6.02
B79	169526.788	36566.596	-228861.163800	3.97
B81	169522.848	36566.059	3138715.530720	19.22
B82	169520.252	36585.111	3355314.347836	10.01
B77	169530.245	36585.852	-3001024.396990	18.61
合計			-378.451026	
合計面積			189.2255130	
地積			189.22	m <sup>2</sup>

地番 (E)1789-8				
NO	Xn	Yn	Xn · (Yn+1-Yn-1)	距離
B81	169522.848	36566.059	-3458435.622048	10.00
B84	169512.938	36564.710	3103781.894780	19.84
B83	169510.260	36584.369	3458178.814260	10.01
B82	169520.252	36585.111	-3103915.814120	19.22
合計			-390.727128	
合計面積			195.3635640	
地積			195.36	m <sup>2</sup>

地番 (F)1789-9				
NO	Xn	Yn	Xn · (Yn+1-Yn-1)	距離
B84	169512.938	36564.710	-3561297.314442	10.00
B85	169503.030	36563.360	2815614.831330	18.16
B37	169500.349	36581.321	3458824.121694	3.02
B36	169502.122	36583.766	516642.467856	8.16
B83	169510.260	36584.369	-3230187.614560	19.84
合計			-403.408122	
合計面積			201.7040610	
地積			201.70	m <sup>2</sup>

地番 (G)1789-10				
NO	Xn	Yn	Xn · (Yn+1-Yn-1)	距離
K75	169550.540	36557.339	-2148374.892340	0.46
K70	169550.087	36557.250	240591.573453	1.92
K69	169548.895	36558.758	123770.693350	7.59
H836	169541.340	36557.980	-435212.619780	13.25
B80	169528.205	36556.191	1460655.014280	10.50
B79	169526.788	36566.596	1901751.507784	6.02
B78	169532.757	36567.409	366699.353391	10.00
B75	169542.667	36568.759	425891.179504	8.60
B74	169551.193	36569.921	-1936274.624060	12.59
合計			-502.814418	
合計面積			251.4072090	
地積			251.40	m <sup>2</sup>

地番 (H)1789-11				
NO	Xn	Yn	Xn · (Yn+1-Yn-1)	距離
B80	169528.205	36556.191	-2080789.188170	13.84
K66	169514.488	36554.322	-429041.169128	5.00
B40	169509.528	36553.660	-180527.647320	2.88
B39	169506.669	36553.257	240021.443304	3.01
B38	169504.266	36555.076	1712501.599398	8.37
B85	169503.030	36583.360	1632992.191020	10.00
B84	169512.938	36564.710	457515.419662	10.00
B81	169522.848	36566.059	319720.091328	3.97
B79	169526.788	36566.596	-1672890.343984	10.50
合計			-497.603890	
合計面積			248.8019450	
地積			248.80	m <sup>2</sup>

地番 (I)1789-12				
NO	Xn	Yn	Xn · (Yn+1-Yn-1)	距離
D21	169517.774	36532.294	-4211669.095030	13.03
B86	169505.049	36529.477	1329597.604356	10.77
B87	169503.470	36540.138	1882675.041290	3.00
B44	169506.437	36540.584	979069.180112	5.38
B43	169505.649	36545.914	1314177.296897	3.02
B42	169507.453	36548.337	474959.883306	2.84
B41	169510.270	36548.716	902303.167210	5.00
B40	169509.528	36553.660	950270.413968	5.00
K66	169514.488	36554.322	-3621846.550608	22.27
合計			-463.058699	
合計面積			231.5293495	
地積			231.52	m <sup>2</sup>

地番 (J)1789-13				
NO	Xn	Yn	Xn · (Yn+1-Yn-1)	距離
B94	169495.616	36572.330	-1920385.329280	17.78
B93	169478.025	36569.706	1610210.715525	12.28
B32	169476.053	36581.831	2256065.217536	16.04
B33	169492.050	36583.018	-134746.179750	3.00
B46	169494.312	36581.036	-1811555.206656	8.80
合計			-410.782625	
合計面積			205.3913125	
地積			205.39	m <sup>2</sup>

地番 (K)1789-14				
NO	Xn	Yn	Xn · (Yn+1-Yn-1)	距離
B91	169497.245	36561.450	-2285331.354335	17.64
B92	169479.791	36558.847	1399225.154496	11.00
B93	169478.025	36569.706	2285072.211075	17.78
B94	169495.616	36572.330	-1399355.805696	11.00
合計			-389.794460	
合計面積			194.8972300	
地積			194.89	m <sup>2</sup>

作成者 見附市学校町1丁目14番18号  
土地家屋調査士 山田雅文  
(令和 8 年 1 月 13 日作成)

縮尺 1/

申請人 三藤都市開発 株式会社  
代表取締役 三藤良行

縮尺 1/

地番 1789番3、1789番5  
ないし1789番17

土地所在図  
地積測量図

土地の所在 見附市葛巻一丁目

3/3

地番 (L)1789-15				
NO	Xn	Yn	Xn・(Yn+1-Yn-1)	距離
B90	169498.874	36550.571	-2281793.841788	17.50
B89	169481.558	36547.988	1402629.374008	11.00
B92	169479.791	36558.847	2281536.946442	17.64
B91	169497.245	36561.450	-1402759.199620	11.00
合計			-386.720958	
合計面積			193.3604790	
地積			193.36	m <sup>2</sup>

地番 (M)1789-16				
NO	Xn	Yn	Xn・(Yn+1-Yn-1)	距離
B45	169500.503	36539.692	-2278595.261829	17.36
B88	169483.324	36537.128	1406033.655904	11.00
B89	169481.558	36547.988	2278340.584194	17.50
B90	169498.874	36550.571	-1406162.658704	11.00
合計			-383.680435	
合計面積			191.8402175	
地積			191.84	m <sup>2</sup>

地番 (N)1789-17				
NO	Xn	Yn	Xn・(Yn+1-Yn-1)	距離
B86	169505.049	36529.477	-2098133.496522	7.94
D20	169497.293	36527.760	-686803.031236	10.80
D19	169486.746	36525.425	-450665.257614	1.50
183P	169485.281	36525.101	1983486.243543	12.18
B88	169483.324	36537.128	2472931.180484	17.36
B45	169500.503	36539.692	510196.514030	3.00
B87	169503.470	36540.138	-1731477.946050	10.77
合計			-465.793365	
合計面積			232.8966825	
地積			232.89	m <sup>2</sup>

総合計面積	2989.2895830 m <sup>2</sup>
-------	-----------------------------

基本三角点等座標一覧表

測量の基準		既知点の名称及び座標値				備考	
測地系	既知点	座標変換	点名	X座標	Y座標		標識
世界測地系 (測地成果2011)	8	街区基準点	-	10A61	169407.546	36606.448	真鍮標
				1A139	169636.361	36373.088	鉄
				2A093	169556.444	36651.573	鉄
				2A094	169558.740	36592.046	鉄

引照点等座標一覧表

点名	X座標	Y座標
TA3	169556.568	36555.563

作成者 見附市学校町1丁目14番18号  
土地家屋調査士 山田 雅文  
(令和 8 年 1 月 13 日作成)

縮尺

1/

申請人

三藤都市開発 株式会社  
代表取締役 三藤 良行

縮尺

1/